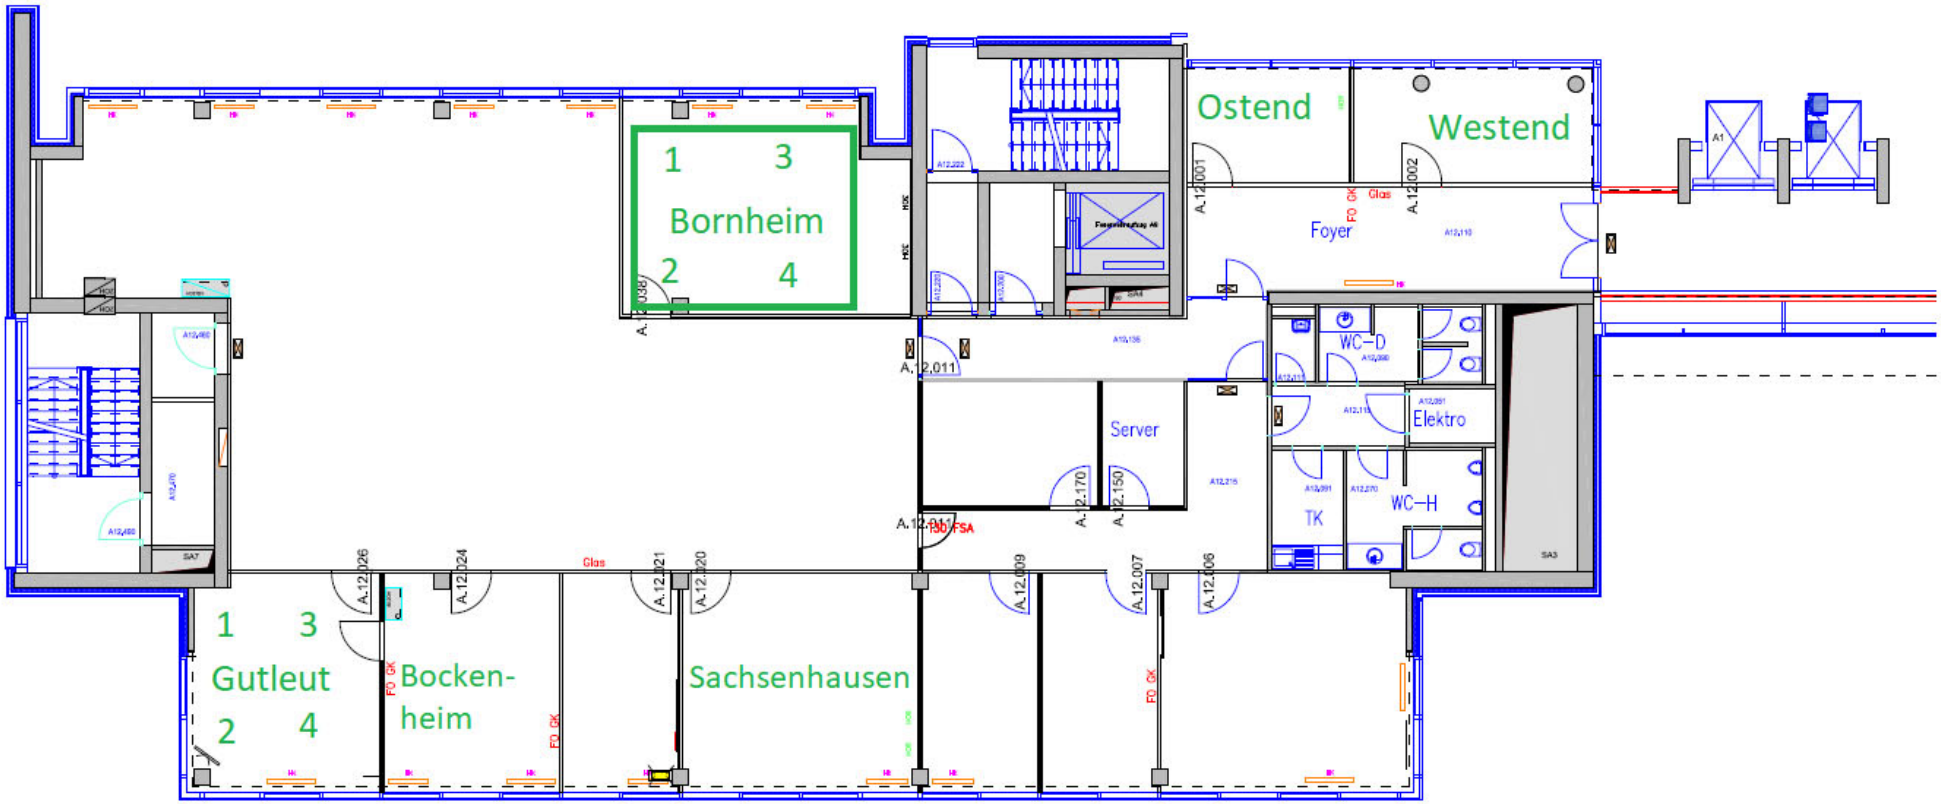

1
3
Bornheim
2
4
Ostend
Westend
Foyer
A.12.001
A.12.002
Glas
FD GK
A.12.011
Server
A.12.170
A.12.150
A.12.217
WC–D
Elektro
TK
WC–H
SA3
A.12.026
A.12.024
A.12.021
A.12.020
A.12.009
A.12.007
A.12.006
1
3
Gutleut
2
4
Bocken-
heim
Sachsenhausen
FD GK